


Zagospodarowanie terenu - przenoska - slip nr 1 skala 1:200

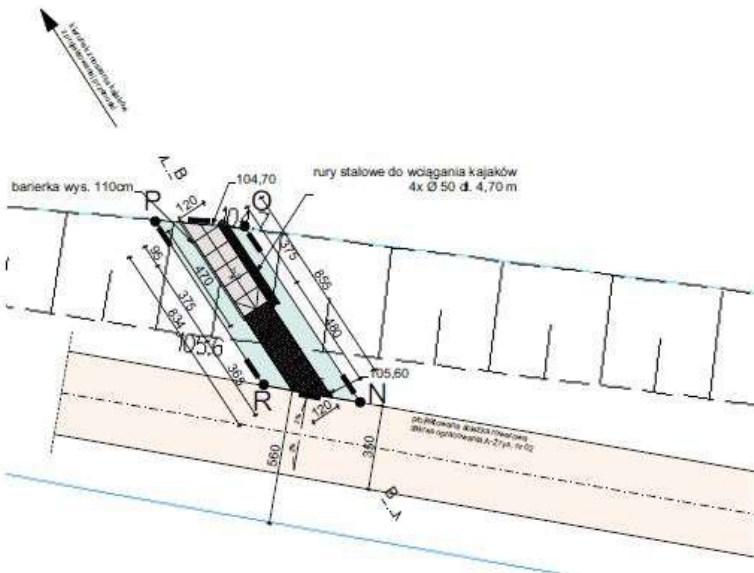

Zagospodarowanie terenu - przenoska - slip nr 2 1:200

**LEGENDA**

- G-R** zakres opracowania
- G-J** przystań kajakowa - pomost drewniany
- K-M** przenoska - slip nr 1
- N-R** przenoska - slip nr 2
- trawa
- pomost drewniany
- pomost drewniany - pływający
- rury stalowe do wciągania kajaków
- kostka brukowa
- przenoska - slip nr 1
- przenoska - slip nr 2

Bilans terenu	m <sup>2</sup>	%
<b>Powierzchnia terenu objętego opracowaniem G-R</b>	<b>176,08 m<sup>2</sup></b>	<b>100%</b>
przystań kajakowa - pomost drewniany <b>G-J</b>	127,30m <sup>2</sup>	72,30%
przenoska - slip nr 1 <b>K-M</b>	23,88m <sup>2</sup>	13,56%
przenoska - slip nr 2 <b>N-R</b>	24,90m <sup>2</sup>	14,14%
<b>Projektowane powierzchnie zabudowy dz. nr 1146</b>	<b>64,66m<sup>2</sup></b>	<b>36,72%</b>
przystań kajakowa - pomost drewniany	54,70m <sup>2</sup>	31,07%
przenoska - slip nr 1	4,90m <sup>2</sup>	2,78%
przenoska - slip nr 2	5,06m <sup>2</sup>	2,87%
<b>Projektowane pow. utwardzone</b>		
kostka brukowa	9,80m <sup>2</sup>	5,56%
<b>Projektowana pow. biologicznie czynna</b>	<b>101,62m<sup>2</sup></b>	<b>57,72%</b>
trawa, odtworzenie zieleni		