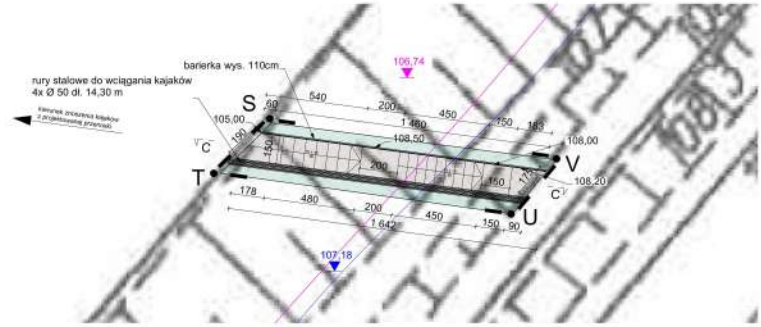

Zagospodarowanie terenu - przenoska - slip nr 1 skala 1:200

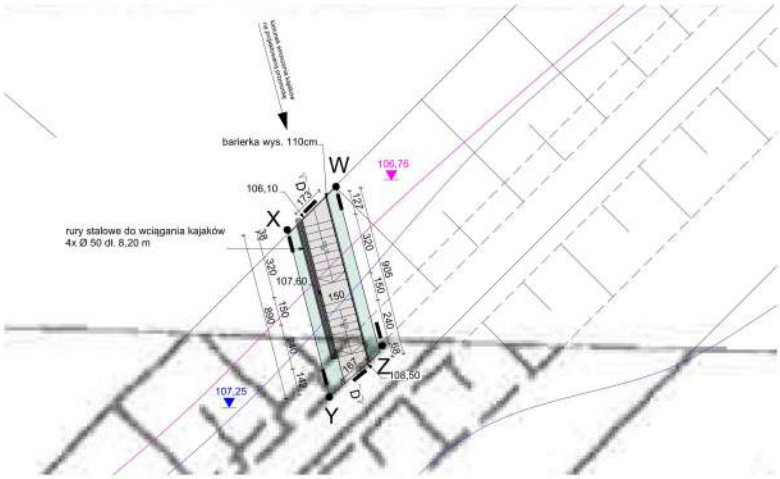

Zagospodarowanie terenu - przenoska - slip nr 2 1:200

LEGENDA

S-Z zakres opracowania

S-V przenoska - slip nr 1

W-Z przenoska - slip nr 2

trawa

rury stalowe do wciągania kajaków

przenoska - slip nr 1

przenoska - slip nr 2

Oznaczenia hydrograficzne:

granica zagrożenia powodziowego - 10% (raz na 10 lat)

granica zagrożenia powodziowego - 1% (raz na 100 lat)

106,74-106,76 maksymalna rzędna zwierciadła wody - MZP 10% (raz na 10 lat)

107,18-107,25 maksymalna rzędna zwierciadła wody - MZP 1% (raz na 100 lat)

Bilans terenu		m²	%
Powierzchnia terenu objętego opracowaniem S-Z		**75,25 m²**	**100%**
przenoska - slip nr 1	**S-V**	27,85m²	37,00%
przenoska - slip nr 2	**W-Z**	47,40m²	63,00%
Projektowane powierzchnie zabudowy dz. nr 1/1		36,50m²	48,50%
przenoska - slip nr 1		13,50m²	17,94%
przenoska - slip nr 2		23m²	30,56%
Projektowana pow. biologicznie czynna trawa, odtworzenie zieleni		38,75m²	51,50%